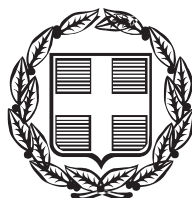


ΕΦΗΜΕΡΙΣ ΤΗΣ ΚΥΒΕΡΝΗΣΕΩΣ

ΤΗΣ ΕΛΛΗΝΙΚΗΣ ΔΗΜΟΚΡΑΤΙΑΣ

ΤΕΥΧΟΣ ΑΝΑΓΚΑΣΤΙΚΩΝ ΑΠΑΛΛΟΤΡΙΩΣΕΩΝ ΚΑΙ ΠΟΛΕΟΔΟΜΙΚΩΝ ΘΕΜΑΤΩΝ **Αρ. Φύλλου 190**

18 Ιουνίου 2014

ΠΕΡΙΕΧΟΜΕΝΑ

ΑΠΟΦΑΣΕΙΣ

ΑΠΟΦΑΣΕΙΣ

Αριθμ. Δ12/Φ.0091385/οικ.3196 (1)

Κήρυξη αναγκαστικής απαλλοτρίωσης ακινήτων για το έργο: «ΚΑΤΑΣΚΕΥΗ ΤΟΥ ΝΟΤΙΟΥ ΤΜΗΜΑΤΟΣ ΑΠΟ Χ.Θ. 0+000 έως Χ.Θ. 8+700 ΤΟΥ ΚΑΘΕΤΟΥ ΑΞΟΝΑ 75 ΚΟΜΟΤΗΝΗ - ΝΥΜΦΑΙΑ - ΕΛΛΗΝΟΒΟΥΛΓΑΡΙΚΑ ΣΥΝΟΡΑ ΤΗΣ ΕΓΝΑΤΙΑΣ ΟΔΟΥ».

**Ο ΥΠΟΥΡΓΟΣ
ΥΠΟΔΟΜΩΝ, ΜΕΤΑΦΟΡΩΝ ΚΑΙ ΔΙΚΤΥΩΝ**

Έχοντας υπόψη:

1. Τις διατάξεις του Νόμου 2882/2001 (Α΄ 17) «Κώδικας Αναγκαστικών απαλλοτριώσεων», όπως τροποποιήθηκε και ισχύει και ειδικότερα το άρθρο 26 του Ν. 4122/2013, το οποίο αντικατέστησε το άρθρο 21 του Ν. 2882/2001.

2. Τις διατάξεις του άρθρου 23 του από 25 Νοεμβρίου 1929 (Α΄ 421) διατάγματος «περί κωδικοποιήσεως των περί κατασκευής και συντηρήσεως οδών κειμένων διατάξεων».

3. Τις διατάξεις του άρθρου 1 του Ν. 653/1977 «περί υποχρεώσεως των παρόδιων ιδιοκτητών δια την διάνοιξη Εθνικών οδών κ.λπ.» όπως συμπληρώθηκαν με τις παρ. 9 και 10 του άρθρου 62 του Ν. 947/1979, για την εκτέλεση των οποίων εκδόθηκε το Π.Δ. 929/1979 και του Ν. 2052/1992.

4. Τις διατάξεις του άρθρου 1 του Π.Δ. 118/2013 (Α΄ 152) «Ίδρυση Υπουργείου Υποδομών, Μεταφορών και Δικτύων-Μετονομασία του Υπουργείου Ανάπτυξης, Ανταγωνιστικότητας, Υποδομών, Μεταφορών και Δικτύων σε Υπουργείο Ανάπτυξης και Ανταγωνιστικότητας».

5. Το Π.Δ. 119/2013 (Α΄ 153) «Διορισμός Αντιπροέδρου της Κυβέρνησης, Υπουργών, Αναπληρωτών Υπουργών και Υφυπουργών».

6. Την αριθμ 1180/9-7-2013 (Υ.Ο.Δ.Δ. 332) «Αποδοχή παραίτησης Γενικού Γραμματέα Δημοσίων Έργων του Υπουργείου Ανάπτυξης, Ανταγωνιστικότητας, Υποδομών, Μεταφορών και Δικτύων και την αριθμ 1181/9-7-2013 (Υ.Ο.Δ.Δ. 332) «Διορισμός Γενικού Γραμματέα Δημοσίων Έργων του Υπουργείου Υποδομών, Μεταφορών και Δικτύων».

7. Την αριθμ. 1100/27.07.1999 απόφαση της Διεύθυνσης ΠΕ.ΧΩ. με την οποία εγκρίθηκαν οι περιβαλλοντικοί όροι, καθώς και η τροποποίησή της με τις παρακάτω αποφάσεις: α) αριθμ. 3369/13.11.2003, β) 429/03.03.2005 γ) 4984/08.11.2005, δ) 5282/01.12.2006, ε) 3981/13.07.2009, στ) 1855/03.06.2011.

8. Τις διατάξεις των άρθρων 2 και 3 του Ν. 2882/2001 όπως έχουν τροποποιηθεί και ισχύουν από το Ν. 4146/2013.

9. Την αριθμ. Δ12α/Φ.0091385/οικ.2481/07.05.2014 βεβαίωση κάλυψης δαπάνης της Διεύθυνσης Απαλ/σεων και Τοπογραφήσεων (Δ12) του Υπουργείου Υποδομών, Μεταφορών και Δικτύων για συνολικό ποσό των 300.000,00 ευρώ το οποίο βαρύνει το ενάριθμο έργο 2010 ΣΕ07190002.

10. Το αριθμ. Α364072/04.12.2013 έγγραφο της «ΕΓΝΑΤΙΑ ΟΔΟΣ Α.Ε.», με το οποίο ζητήθηκε η άμεση κήρυξη αναγκαστικής απαλλοτρίωσης ακινήτων, δεδομένου ότι το έργο αποτελεί τμήμα του Κάθετου Άξονα 75 της Εγνατίας Οδού, το οποίο αποτελεί μέρος του Πανευρωπαϊκού Άξονα ΙΧ και συνδέει την Εγνατία Οδό με το συνοριακό σταθμό Μακάζας (Βουλγαρία) και το κύριο οδικό δίκτυο της Βουλγαρίας. Το Βόρειο τμήμα του Άξονα, έχει ήδη αποδοθεί στην κυκλοφορία και απαιτείται η άμεση ολοκλήρωσή του, αποφασίζουμε:

Κηρύσσουμε την αναγκαστική απαλλοτρίωση ακινήτων για λόγους δημόσιας ωφέλειας και ειδικότερα για το έργο: «ΚΑΤΑΣΚΕΥΗ ΤΟΥ ΝΟΤΙΟΥ ΤΜΗΜΑΤΟΣ ΑΠΟ Χ.Θ. 0+000 έως Χ.Θ. 8+700 ΤΟΥ ΚΑΘΕΤΟΥ ΑΞΟΝΑ 75 ΚΟΜΟΤΗΝΗ - ΝΥΜΦΑΙΑ - ΕΛΛΗΝΟΒΟΥΛΓΑΡΙΚΑ ΣΥΝΟΡΑ ΤΗΣ ΕΓΝΑΤΙΑΣ ΟΔΟΥ» στον Δήμο Κομοτηνής της Περιφερειακής Ενότητας Ροδόπης, συνολικού εμβαδού 561.775,29 μ^2 με τα οριζοντιογραφικά διαγράμματα με κλίμακα 1:2000 της «ΕΓΝΑΤΙΑ ΟΔΟΣ Α.Ε.» τα οποία έχει συντάξει ο Ανάδοχος Μελετητής Αναστάσιος Ι. Στούρας και έχει θεωρήσει στις 27.01.2014 ο Αναπληρωτής Διευθυντής της Διεύθυνσης Δ12 του ΥΠ.Υ.ΜΕ.ΔΙ. Ιωάννης Σαραντινός.

Η απαλλοτρίωση κηρύσσεται υπέρ του Δημοσίου και θα αντιμετωπιστεί με δαπάνες του προγράμματος Δημοσίων Επενδύσεων για έργα αρμοδιότητας Γενικής Γραμματείας Δημοσίων Έργων και ειδικότερα σε βάρος του Έργου 2010 ΣΕ07190002 σε συνδυασμό με τις διατάξεις του Ν. 653/1977 όπως ισχύουν.

Η απόφαση ισχύει από τη δημοσίευσή της στην Εφημερίδα της Κυβερνήσεως.

Η απόφαση αυτή να δημοσιευθεί στην Εφημερίδα της Κυβερνήσεως.

Αθήνα, 2 Ιουνίου 2014

Ο ΥΠΟΥΡΓΟΣ

ΜΙΧΑΗΛ ΧΡΥΣΟΧΟΪΔΗΣ

Αριθμ. Δ1/1745 (2)

Προσωρινή Κατάληψη Εκτάσεων για τις ανάγκες κατασκευής του έργου «Μετρό Αθήνας, Επέκταση Γραμμής 3 Τμήμα Χαϊδάρι - Πειραιάς» Σταθμός «ΠΕΙΡΑΙΑΣ».

Ο ΥΠΟΥΡΓΟΣ ΥΠΟΔΟΜΩΝ, ΜΕΤΑΦΟΡΩΝ ΚΑΙ ΔΙΚΤΥΩΝ

Σύμφωνα με τις διατάξεις :

1. Του Π.Δ. 63/2005 (ΦΕΚ 98/Α΄) «Κωδικοποίηση της Νομοθεσίας για την Κυβέρνηση και τα Κυβερνητικά Όργανα».

2. Του Π.Δ. 69/1988 «Οργανισμός Γεν. Γραμματείας Δημ. Έργων» όπως συμπληρώθηκε, τροποποιήθηκε και ισχύει.

3. Του Ν. 1955/1991 (ΦΕΚ Α΄ 112/18.07.1991), όπως σήμερα ισχύει, περί ιδρύσεως Εταιρείας με την επωνυμία «ΑΤΤΙΚΟ ΜΕΤΡΟ Α.Ε.» και ειδικότερα τα άρθρα: έβδομο «Εποπτεία-Πρόσληψη Συμβούλων» και δέκατο «Απαλλοτριώσεις ιδιοκτησιών» του ιδίου Νόμου.

4. Της απόφασης Δ16/010/70/Γ/30-1-1992 Υπουργού ΠΕΧΩΔΕ περί μεταβίβασης δικαιωμάτων και υποχρεώσεων του Δημοσίου στην ΑΤΤΙΚΟ ΜΕΤΡΟ Α.Ε.

5. Της απόφασης Δ16γ/010/1/Γ/02.01.2012 Υπουργού ΥΠ.ΜΕ.ΔΙ, «Καθορισμός καθ' ύλην Τεχνικών Διευθύνσεων ΓΓΔΕ για την άσκηση εποπτείας επί τεχνικών θεμάτων των εποπτευομένων από τη Γ.Γ.Δ.Ε. και Γ.Γ.Σ.Δ.Ε. Νομικών Προσώπων του Υπουργείου Υποδομών, Μεταφορών και Δικτύων».

6. Του Π.Δ. 189/2009 «Καθορισμός και ανακατανομή αρμοδιοτήτων των Υπουργείων» (με το οποίο από το Υπουργείο Περιβάλλοντος Ενέργειας και Κλιματικής Αλλαγής μεταφέρονται ως σύνολο αρμοδιοτήτων υπηρεσιών και προσωπικού στο Υπουργείο Υποδομών, Μεταφορών και Δικτύων η Γενική Γραμματεία Δημοσίων Έργων ΦΕΚ 221/5.11.2009 §2 άρθρο 6).

7. Του Π.Δ. 118/25-06-2013 (Φ.Ε.Κ. 152/25-06-2013 τ. Α΄) «Τροποποίηση του Π.Δ. 85/2012 (Α΄ 141) - Ίδρυση Υπουργείου Υποδομών, Μεταφορών και Δικτύων...».

8. Του Π.Δ. 119/2013 (ΦΕΚ 153/25-06-2013 τ. Α΄) Διορισμός Αντιπροέδρου της Κυβέρνησης, Υπουργών, Αναπληρωτών Υπουργών και Υφυπουργών.

Και αφού λάβαμε υπόψη :

Το αριθμ. ALX - 51543/19.05.2014 έγγραφο της «ΑΤΤΙΚΟ ΜΕΤΡΟ Α.Ε.», με το οποίο ζητείται η προσωρινή κατάληψη των εκτάσεων με στοιχεία :

- 1-2-3-4-5-6-7-8-9-10-11-12-13-14-15-1 (Εμβαδού Ε = 2275 μ^2), που βρίσκεται στη συμβολή των οδών Αγ. Διονυσίου και Μαυρομιχάλη, στο Δήμο Πειραιά, όπως φαίνεται στο συνημμένο σχέδιο.

Φερόμενοι ιδιοκτήτες της ανωτέρω έκτασης είναι οι: Δήμος Πειραιά, κ.α.

- 20-21-22-23-24-25-26-27-28-20 (Εμβαδού Ε=1005 μ^2), που βρίσκεται επί της οδού Ακτή Ποσειδώνος και επί της οδού Λουδοβίκου στο Δήμο Πειραιά, όπως φαίνεται στο συνημμένο σχέδιο.

Φερόμενοι ιδιοκτήτες της ανωτέρω έκτασης είναι οι: Δήμος Πειραιά, κ.α..

και επειδή :

Η προσωρινή κατάληψη των υπόψη εκτάσεων κρίνεται αναγκαία για την κατασκευή του έργου «Μετρό Αθήνας, Επέκταση Γραμμής 3 Τμήμα Χαϊδάρι - Πειραιάς» και ειδικότερα για την κατασκευή του σταθμού «ΠΕΙΡΑΙΑΣ», και προβλέπεται από τον Ν. 1955/1991 όπως σήμερα ισχύει η προσωρινή κατάληψη χώρων που εμπίπτουν στους σκοπούς της Εταιρείας «ΑΤΤΙΚΟ ΜΕΤΡΟ Α.Ε.», αποφασίζουμε:

Την προσωρινή κατάληψη των εκτάσεων :

1-2-3-4-5-6-7-8-9-10-11-12-13-14-15-1 (Εμβαδού Ε=2275 μ^2), που βρίσκεται στη συμβολή των οδών Αγ. Διονυσίου και Μαυρομιχάλη,

20-21-22-23-24-25-26-27-28-20 (Εμβαδού Ε=1005 μ^2), που βρίσκεται επί της οδού Ακτή Ποσειδώνος και επί της οδού Λουδοβίκου,

στο Δήμο Πειραιά, όπως φαίνονται στο συνημμένο σχέδιο, το οποίο αποτελεί αναπόσπαστο μέρος της απόφασης αυτής, για τις ανάγκες κατασκευής του έργου «Μετρό Αθήνας, Επέκταση Γραμμής 3 Τμήμα Χαϊδάρι - Πειραιάς», Σταθμός «ΠΕΙΡΑΙΑΣ».

Μετά το πέρας των εργασιών οι εκτάσεις να αποδοθούν στους ιδιοκτήτες τους στην κατάσταση που αυτές βρίσκονται πριν από την κατάληψη. Προς τούτο η «ΑΤΤΙΚΟ ΜΕΤΡΟ Α.Ε.» να καταγράψει την υφιστάμενη προ της κατάληψης, κατάσταση.

Η κατάληψη θα διαρκέσει μέχρι την ολοκλήρωση του έργου του θέματος.


Η αποζημίωση για την προσωρινή κατάληψη των παραπάνω εκτάσεων θα καθορισθεί όπως προβλέπεται από τις διατάξεις του δεκάτου άρθρου του Ν. 1955/1991, όπως σήμερα ισχύει.

Η απόφαση αυτή να δημοσιευθεί στην Εφημερίδα της Κυβερνήσεως.

Αθήνα, 29 Μαΐου 2014

Ο ΥΠΟΥΡΓΟΣ

ΜΙΧΑΗΛ ΧΡΥΣΟΧΟΪΔΗΣ

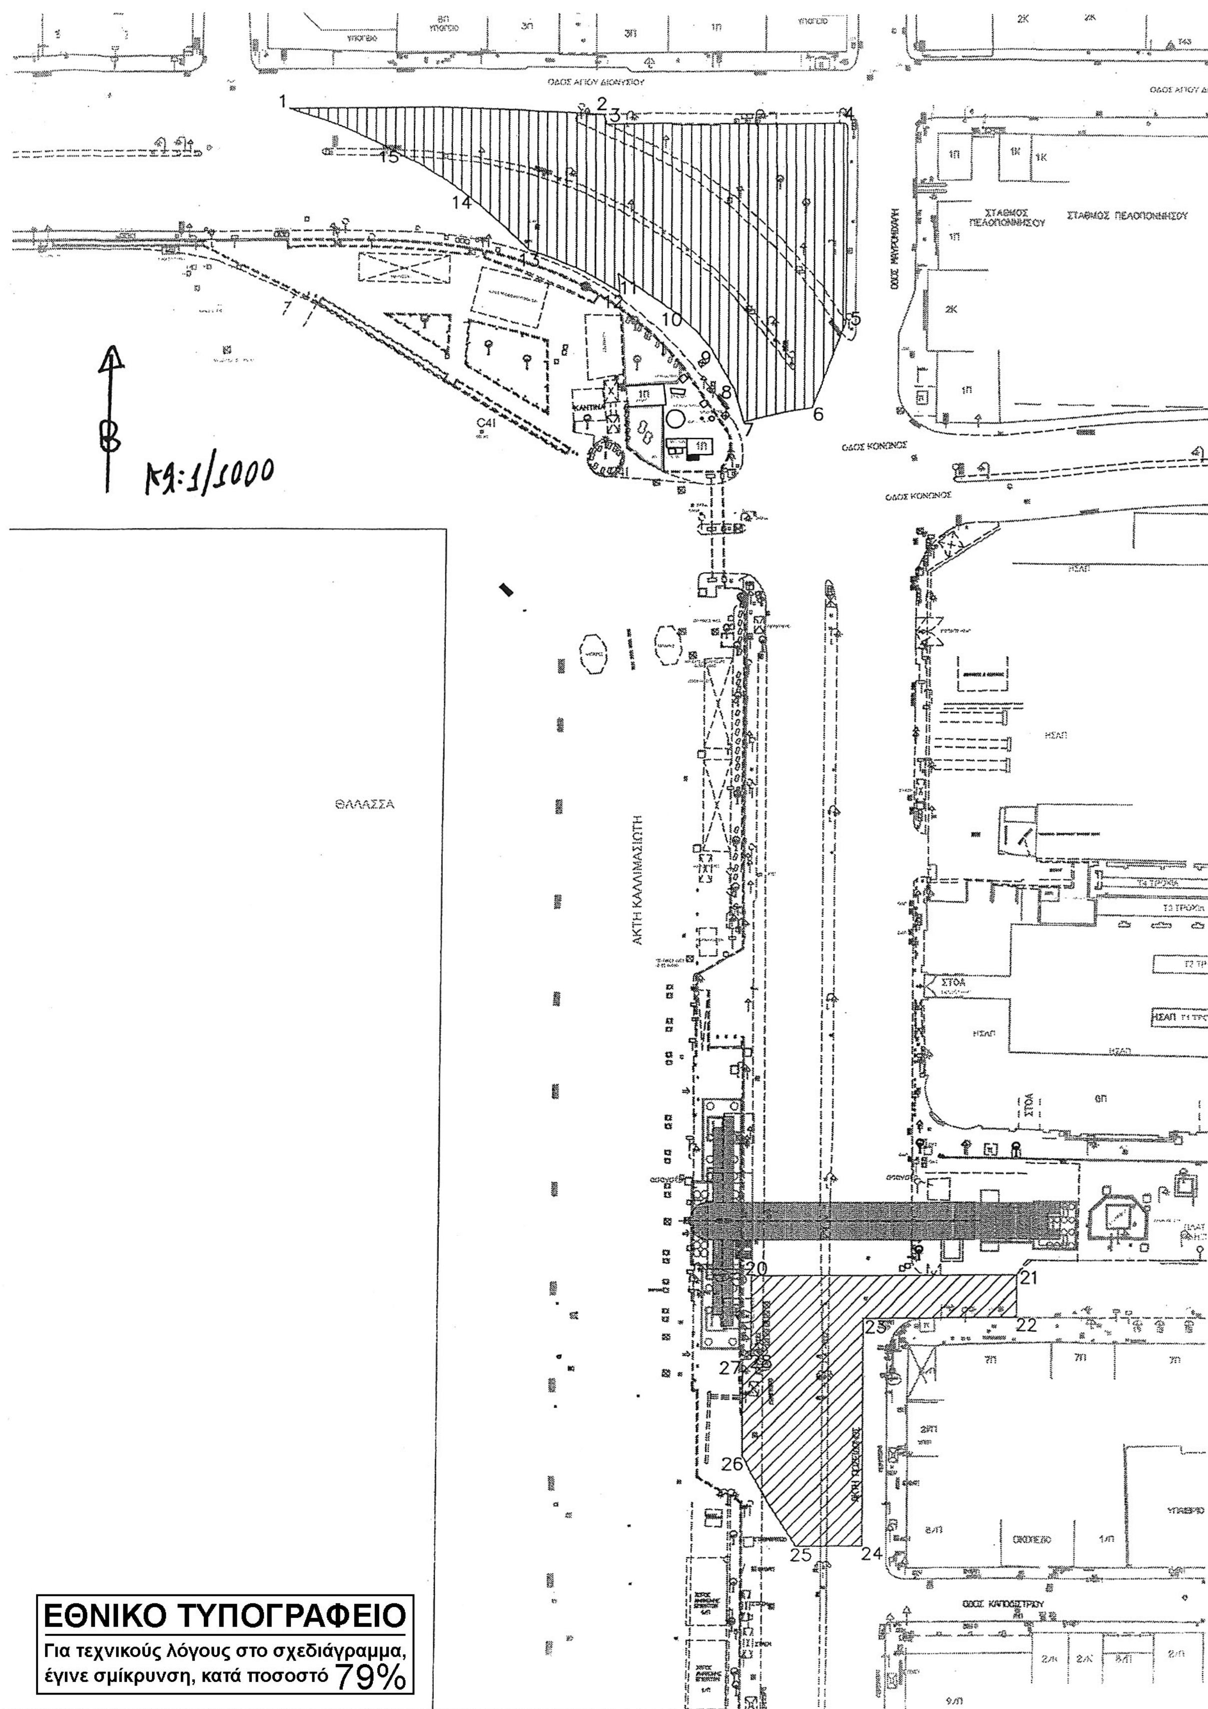

ΕΘΝΙΚΟ ΤΥΠΟΓΡΑΦΕΙΟ

Για τεχνικούς λόγους στο σχεδιάγραμμα, έγινε σμίκρυνση, κατά ποσοστό 79%

Αριθμ. Δ1/1746 (3)

Προσωρινή Κατάληψη Εκτάσεων για τις ανάγκες κατασκευής του έργου «Μετρό Αθήνας, Επέκταση Γραμμής 3 Τμήμα Χαϊδάρι - Πειραιάς» Φρέαρ «Πανεπιστήμιο».

Ο ΥΠΟΥΡΓΟΣ
ΥΠΟΔΟΜΩΝ, ΜΕΤΑΦΟΡΩΝ ΚΑΙ ΔΙΚΤΥΩΝ

Σύμφωνα με τις διατάξεις :

1. Του Π.Δ. 63/2005 (ΦΕΚ 98Α΄) «Κωδικοποίηση της Νομοθεσίας για την Κυβέρνηση και τα Κυβερνητικά Όργανα».

2. Του Π.Δ. 69/1988 «Οργανισμός Γεν. Γραμματείας Δημ. Έργων» όπως συμπληρώθηκε, τροποποιήθηκε και ισχύει.

3. Του Ν. 1955/1991 (ΦΕΚ Α΄ 112/18.07.1991), όπως σήμερα ισχύει, περί ιδρύσεως Εταιρείας με την επωνυμία «ΑΤΤΙΚΟ ΜΕΤΡΟ Α.Ε.» και ειδικότερα τα άρθρα: έβδομο «Εποπτεία-Πρόσληψη Συμβούλων» και δέκατο «Απαλλοτριώσεις ιδιοκτησιών» του ιδίου Νόμου.

4. Της απόφασης Δ16/010/70/Γ/30-1-92 Υπουργού ΠΕΧΩΔΕ περί μεταβίβασης δικαιωμάτων και υποχρεώσεων του Δημοσίου στην ΑΤΤΙΚΟ ΜΕΤΡΟ Α.Ε.

5. Της απόφασης Δ16γ/010/1/Γ/02.01.2012 Υπουργού ΥΠ.ΜΕ.ΔΙ. «Καθορισμός καθ' ύλην Τεχνικών Διευθύνσεων Γ.Γ.Δ.Ε. για την άσκηση εποπτείας επί τεχνικών θεμάτων των εποπτευομένων από τη Γ.Γ.Δ.Ε. και Γ.Γ.Σ.Δ.Ε. Νομικών Προσώπων του Υπουργείου Υποδομών, Μεταφορών και Δικτύων».

6. Του Π.Δ. 189/2009 «Καθορισμός και ανακατανομή αρμοδιοτήτων των Υπουργείων» (με το οποίο από το Υπουργείο Περιβάλλοντος Ενέργειας και Κλιματικής Αλλαγής μεταφέρονται ως σύνολο αρμοδιοτήτων υπηρεσιών και προσωπικού στο Υπουργείο Υποδομών, Μεταφορών και Δικτύων η Γενική Γραμματεία Δημοσίων Έργων ΦΕΚ 221/5.11.2009 §2 άρθρο 6).

7. Του Π.Δ. 118/25-06-2013 (Φ.Ε.Κ. 152/25-06-2013 τ. Α΄) «Τροποποίηση του Π.Δ.85/2012 (Α΄ 141) -Ίδρυση Υπουργείου Υποδομών, Μεταφορών και Δικτύων...».

8. Του Π.Δ.119/2013 (ΦΕΚ 153/25-06-2013 τ. Α΄) Διορισμός Αντιπροέδρου της Κυβέρνησης, Υπουργών, Αναπληρωτών Υπουργών και Υφυπουργών.

Και αφού λάβαμε υπόψη :

Το με αριθμό πρωτοκόλλου ALX - 51545/19.05.2014 έγγραφο της ΑΤΤΙΚΟ ΜΕΤΡΟ Α.Ε. με το οποίο ζητείται η προσωρινή κατάληψη της έκτασης με στοιχεία :

- 20-12-11-7-15-16-17-18-19-20 (Εμβαδού Ε=286 $μ^2$), που βρίσκεται επί της οδού Τσαμαδού, πλησίον της συμβολής της με την οδό Δεληγιώργη στο Δήμο Πειραιά, όπως φαίνεται στο συνημμένο σχέδιο. Φερόμενοι ιδιοκτήτες της ανωτέρω έκτασης είναι οι : Δήμος Πειραιά, κ.α.

και επειδή :

Η προσωρινή κατάληψη της υπόψη έκτασης κρίνεται αναγκαία για την κατασκευή του έργου «Μετρό Αθήνας, Επέκταση Γραμμής 3 Τμήμα Χαϊδάρι - Πειραιάς» και ειδικότερα για την κατασκευή του φρέατος «ΠΑΝΕΠΙΣΤΗΜΙΟ», και προβλέπεται από τον Ν. 1955/1991 όπως σήμερα ισχύει η προσωρινή κατάληψη χώρων που εμπίπτουν στους σκοπούς της Εταιρείας «ΑΤΤΙΚΟ ΜΕΤΡΟ Α.Ε.»., αποφασίζουμε:

Την προσωρινή κατάληψη της έκτασης :

20-12-11-7-15-16-17-18-19-20 (Εμβαδού Ε=286 $μ^2$), που βρίσκεται επί της οδού Τσαμαδού, πλησίον της συμβολής της με την οδό Δεληγιώργη, στο Δήμο Πειραιά, όπως φαίνεται στο συνημμένο σχέδιο, το οποίο αποτελεί αναπόσπαστο μέρος της απόφασης αυτής, για τις ανάγκες κατασκευής του έργου «Μετρό Αθήνας, Επέκταση Γραμμής 3 Τμήμα Χαϊδάρι - Πειραιάς», Φρέαρ «Πανεπιστήμιο».

Μετά το πέρας των εργασιών οι εκτάσεις να αποδοθούν στους ιδιοκτήτες τους στην κατάσταση που αυτές βρίσκονται πριν από την κατάληψη. Προς τούτο η «ΑΤΤΙΚΟ ΜΕΤΡΟ Α.Ε.» να καταγράψει την υφιστάμενη προ της κατάληψης, κατάσταση.

Η κατάληψη θα διαρκέσει μέχρι την ολοκλήρωση του έργου του θέματος.


Η αποζημίωση για την προσωρινή κατάληψη των παραπάνω εκτάσεων θα καθορισθεί όπως προβλέπεται από τις διατάξεις του δεκάτου άρθρου του Ν. 1955/1991, όπως σήμερα ισχύει.

Η απόφαση αυτή να δημοσιευθεί στην Εφημερίδα της Κυβερνήσεως.

Αθήνα, 29 Μαΐου 2014

Ο ΥΠΟΥΡΓΟΣ

ΜΙΧΑΗΛ ΧΡΥΣΟΧΟΪΔΗΣ

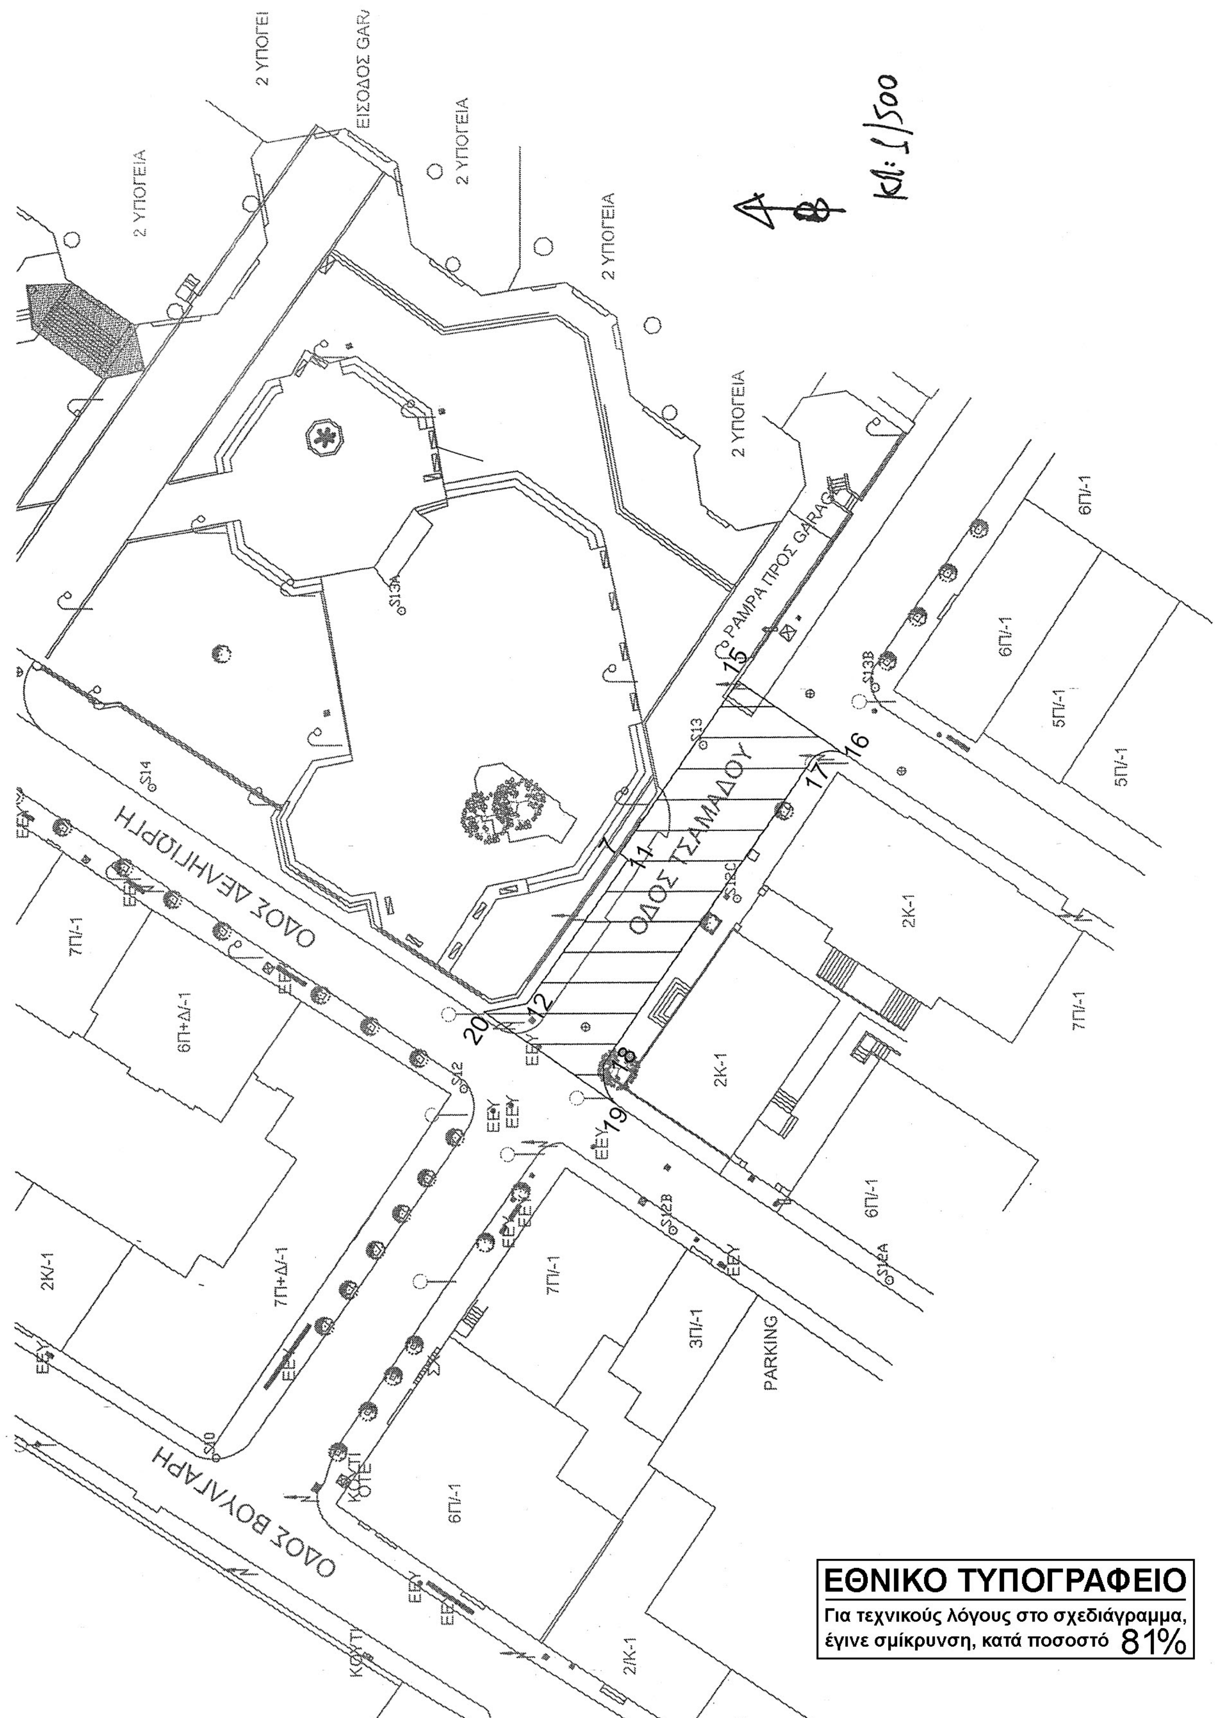

ΕΘΝΙΚΟ ΤΥΠΟΓΡΑΦΕΙΟ
Για τεχνικούς λόγους στο σχεδιάγραμμα, έγινε σμίκρυνση, κατά ποσοστό 81%

Αριθμ. Δ1/1744 (4)

Προσωρινή Κατάληψη Εκτάσεων για τις ανάγκες κατασκευής του έργου «Μετρό Αθήνας, Επέκταση Γραμμής 3 Τμήμα Χαϊδάρι - Πειραιάς», Σταθμός «Νίκαια».

Ο ΥΠΟΥΡΓΟΣ ΥΠΟΔΟΜΩΝ, ΜΕΤΑΦΟΡΩΝ ΚΑΙ ΔΙΚΤΥΩΝ

Σύμφωνα με τις διατάξεις :

1. Του Π.Δ. 63/2005 (ΦΕΚ 98Α΄) «Κωδικοποίηση της Νομοθεσίας για την Κυβέρνηση και τα Κυβερνητικά Όργανα».

2. Του Π.Δ. 69/1988 «Οργανισμός Γεν. Γραμματείας Δημ. Έργων» όπως συμπληρώθηκε, τροποποιήθηκε και ισχύει.

3. Του Ν. 1955/1991 (ΦΕΚ Α΄ 112/18.07.1991), όπως σήμερα ισχύει, περί ιδρύσεως Εταιρείας με την επωνυμία «ΑΤΤΙΚΟ ΜΕΤΡΟ Α.Ε.» και ειδικότερα τα άρθρα: έβδομο «Εποπτεία-Πρόσληψη Συμβούλων» και δέκατο «Απαλλοτριώσεις ιδιοκτησιών» του ιδίου Νόμου.

4. Της απόφασης Δ16/010/70/Γ/30-1-1992 Υπουργού ΠΕΧΩΔΕ περί μεταβίβασης δικαιωμάτων και υποχρεώσεων του Δημοσίου στην «ΑΤΤΙΚΟ ΜΕΤΡΟ Α.Ε.».

5. Της απόφασης Δ16γ/010/1/Γ/02.01.2012 Υπουργού ΥΠ.ΜΕ.ΔΙ. «Καθορισμός καθ' ύλην Τεχνικών Διευθύνσεων ΓΓΔΕ για την άσκηση εποπτείας επί τεχνικών θεμάτων των εποπτευομένων από τη Γ.Γ.Δ.Ε. και Γ.Γ.Σ.Δ.Ε. Νομικών Προσώπων του Υπουργείου Υποδομών, Μεταφορών και Δικτύων».

6. Του Π.Δ. 189/2009 «Καθορισμός και ανακατανομή αρμοδιοτήτων των Υπουργείων» (με το οποίο από το Υπουργείο Περιβάλλοντος Ενέργειας και Κλιματικής Αλλαγής μεταφέρονται ως σύνολο αρμοδιοτήτων υπηρεσιών και προσωπικού στο Υπουργείο Υποδομών, Μεταφορών και Δικτύων η Γενική Γραμματεία Δημοσίων Έργων ΦΕΚ 221/5.11.2009 §2 άρθρο 6).

7. Του Π.Δ. 118/25-06-2013 (Φ.Ε.Κ. 152/25-06-2013 τ. Α΄) «Τροποποίηση του Π.Δ. 85/2012 (Α΄ 141) - Ίδρυση Υπουργείου Υποδομών, Μεταφορών και Δικτύων...».

8. Του Π.Δ. 119/2013 (ΦΕΚ 153/25-06-2013 τ. Α΄) Διορισμός Αντιπροέδρου της Κυβέρνησης, Υπουργών, Αναπληρωτών Υπουργών και Υφυπουργών.

Και αφού λάβαμε υπόψη :

Το με αριθμό πρωτοκόλλου ALX - 51544/19.05.2014 έγγραφο της «ΑΤΤΙΚΟ ΜΕΤΡΟ Α.Ε.» με το οποίο ζητείται η προσωρινή κατάληψη των εκτάσεων με στοιχεία :

- 11-12-24-11 (Εμβαδού Ε=27 $μ^2$), που βρίσκεται επί της πλατείας Ελ. Βενιζέλου, στο Δήμο Νίκαιας - Ρέντη, όπως φαίνεται στο συνημμένο σχέδιο. Φερόμενοι ιδιοκτήτες της ανωτέρω έκτασης είναι οι : Δήμος Νίκαιας - Ρέντη, κ.α.
- 27-9-26-25-27 (Εμβαδού Ε=4 $μ^2$), που βρίσκεται επί της πλατείας Ελ. Βενιζέλου στο Δήμο Νίκαιας - Ρέντη, όπως φαίνεται στο συνημμένο σχέδιο. Φερόμενοι ιδιοκτήτες της ανωτέρω έκτασης είναι οι : Δήμος Νίκαιας-Ρέντη, κ.α.
- 28-29-30-31-32-33-34-35-36-23-22-21-28 (Εμβαδού Ε=86 $μ^2$), που βρίσκεται επί της οδού Εφέσου νοτίως της πλατείας Ελ. Βενιζέλου, στο Δήμο Νίκαιας - Ρέντη, όπως φαίνεται στο συνημμένο σχέδιο. Φερόμενοι ιδιοκτήτες της ανωτέρω έκτασης είναι οι : Δήμος Νίκαιας - Ρέντη, κ.α.

και επειδή :

Η προσωρινή κατάληψη των υπόψη εκτάσεων κρίνεται αναγκαία για την κατασκευή του έργου «Μετρό Αθήνας, Επέκταση της Γραμμής 3, Τμήμα Χαϊδάρι - Πειραιάς» και ειδικότερα για την κατασκευή του σταθμού «ΝΙΚΑΙΑ» και προβλέπεται από τον Ν. 1955/1991 όπως σήμερα ισχύει η κατάληψη χώρων που εμπίπτουν στους σκοπούς της Εταιρείας «ΑΤΤΙΚΟ ΜΕΤΡΟ Α.Ε.», αποφασίζουμε:

Την προσωρινή κατάληψη των εκτάσεων :

- 11-12-24-11 (Εμβαδού Ε=27 $μ^2$), που βρίσκεται επί της πλατείας Ελ. Βενιζέλου,
- 27-9-26-25-27 (Εμβαδού Ε=4 $μ^2$), που βρίσκεται επί της πλατείας Ελ. Βενιζέλου,
- 28-29-30-31-32-33-34-35-36-23-22-21-28 (Εμβαδού Ε=86 $μ^2$), που βρίσκεται επί της οδού Εφέσου νοτίως της πλατείας Ελ. Βενιζέλου,

στο Δήμο Νίκαιας - Ρέντη, όπως φαίνονται στο συνημμένο σχέδιο, το οποίο αποτελεί αναπόσπαστο μέρος της απόφασης αυτής, για τις ανάγκες κατασκευής του έργου «Μετρό Αθήνας, Επέκταση της Γραμμής 3, Τμήμα Χαϊδάρι - Πειραιάς» και ειδικότερα για την κατασκευή του σταθμού «ΝΙΚΑΙΑ».

Μετά το πέρας των εργασιών οι εκτάσεις να αποδοθούν στους ιδιοκτήτες τους στην κατάσταση που αυτές βρίσκονται πριν από την κατάληψη. Προς τούτο η «ΑΤΤΙΚΟ ΜΕΤΡΟ Α.Ε.» να καταγράψει την υφιστάμενη προ της κατάληψης, κατάσταση.

Η κατάληψη θα διαρκέσει μέχρι την ολοκλήρωση του έργου του θέματος.


Η αποζημίωση για την προσωρινή κατάληψη των παραπάνω εκτάσεων θα καθορισθεί όπως προβλέπεται από τις διατάξεις του δεκάτου άρθρου του Ν. 1955/1991, όπως σήμερα ισχύει.

Η απόφαση αυτή να δημοσιευθεί στην Εφημερίδα της Κυβερνήσεως.

Αθήνα, 29 Μαΐου 2014

Ο ΥΠΟΥΡΓΟΣ

ΜΙΧΑΗΛ ΧΡΥΣΟΧΟΪΔΗΣ

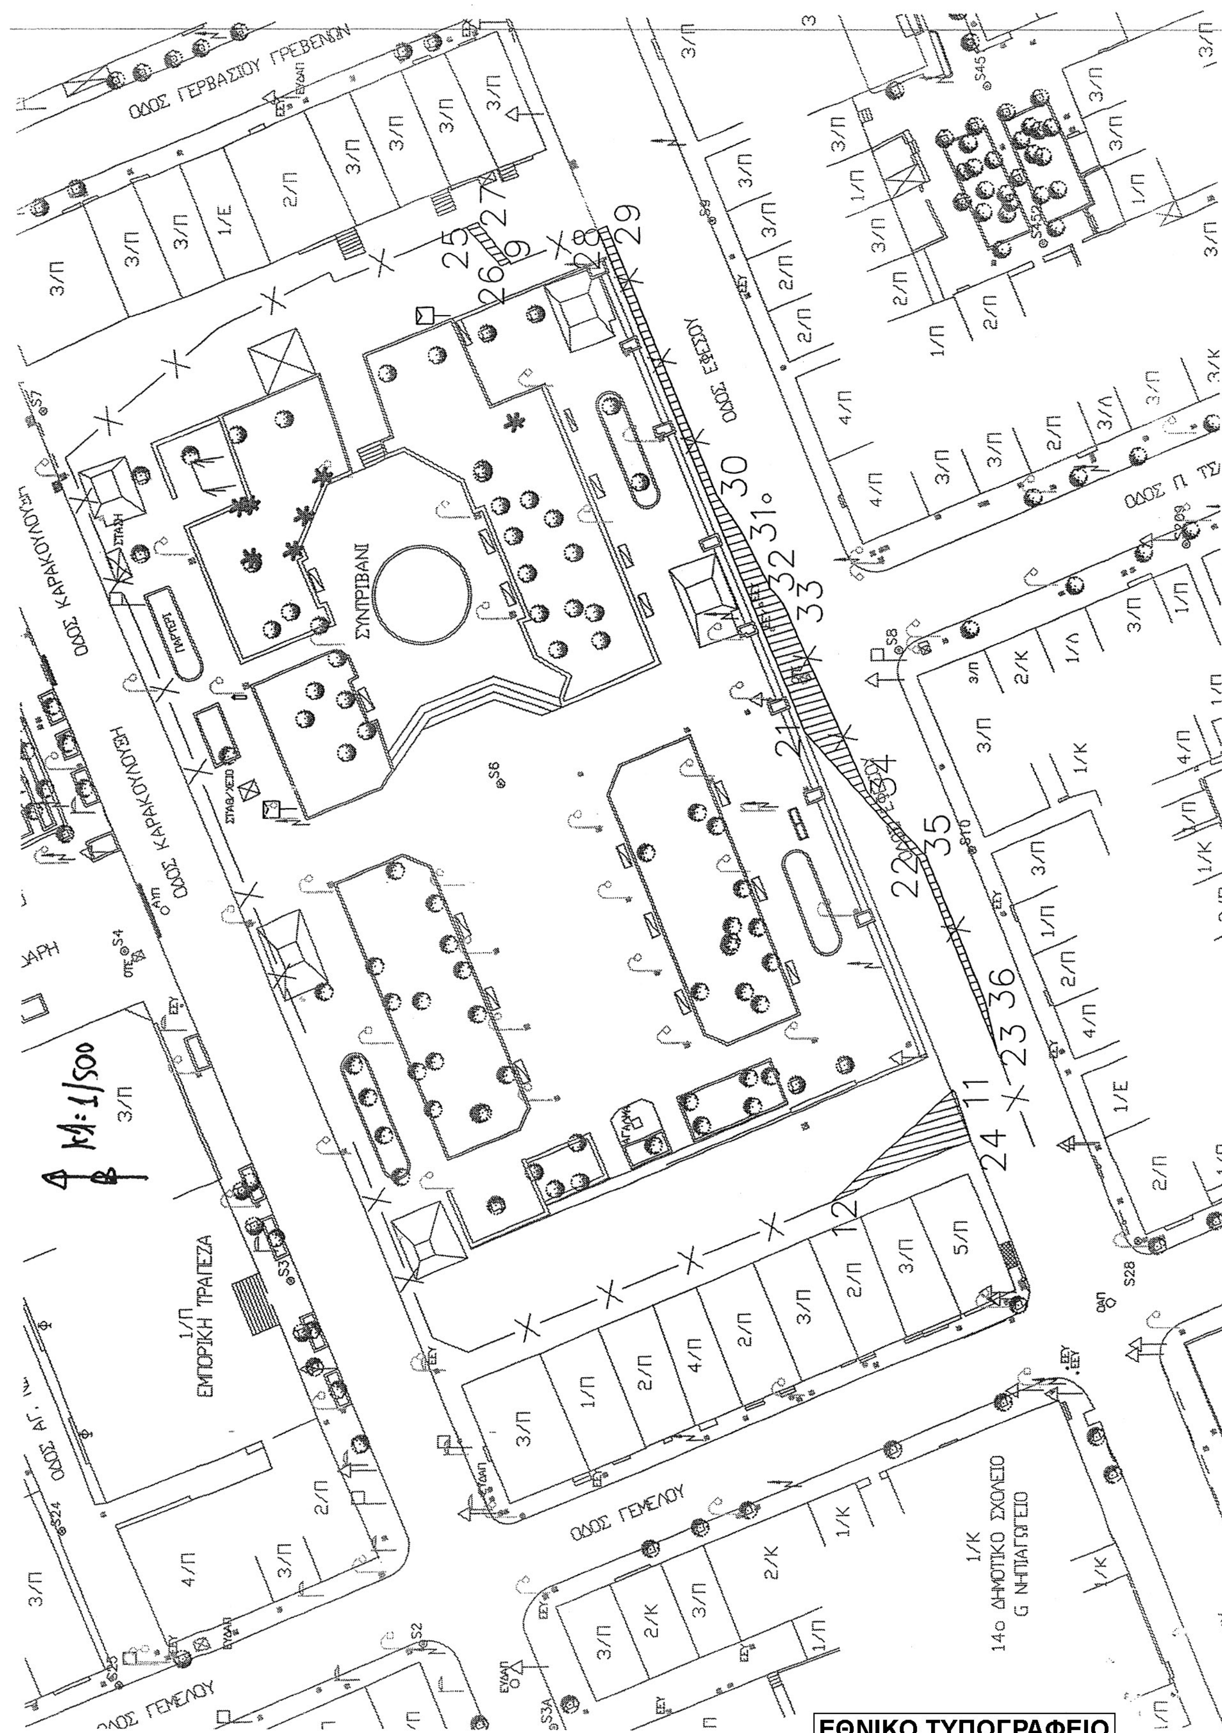

ΕΘΝΙΚΟ ΤΥΠΟΓΡΑΦΕΙΟ
Για τεχνικούς λόγους στο σχεδιάγραμμα, έγινε σμίκρυνση, κατά ποσοστό 79%

Αριθμ. 27317 (5)

Μερική ανάκληση της αριθμ. 28796/7.5.2013 απόφασης του Αναπληρωτή Υπουργού Περιβάλλοντος, Ενέργειας και Κλιματικής Αλλαγής (ΑΑΠ 181).

Ο ΑΝΑΠΛΗΡΩΤΗΣ ΥΠΟΥΡΓΟΣ ΠΕΡΙΒΑΛΛΟΝΤΟΣ, ΕΝΕΡΓΕΙΑΣ ΚΑΙ ΚΛΙΜΑΤΙΚΗΣ ΑΛΛΑΓΗΣ

Έχοντας υπόψη:

1. Τις διατάξεις του άρθρου 6 (παρ. 3α και 5α) του Ν. 4067/2012 «Νέος Οικοδομικός Κανονισμός» (Α΄ 79).

2. Τις διατάξεις του άρθρου 90 του Κώδικα Νομοθεσίας για την Κυβέρνηση και τα κυβερνητικά όργανα που κυρώθηκε με το άρθρο πρώτο του Π.Δ/τος 63/2005 (Α΄ 98).

3. Την αριθμ. Υ436/3.4.2014 απόφαση του Πρωθυπουργού «Καθορισμός αρμοδιοτήτων του Αναπληρωτού Υπουργού Περιβάλλοντος, Ενέργειας και Κλιματικής Αλλαγής Νικόλαου Ταγαρά» (Β΄ 831), όπως τροποποιήθηκε με την Υ447/22-4-2014 όμοια απόφαση (Β΄ 1015).

4. Την αριθμ. 144/2014 γνωμοδότηση του Δ΄ Τμήματος Νομικού Συμβουλίου του Κράτους.

5. Το αριθμ. 846/21.5.2014 έγγραφο του Αναπληρωτή Υπουργού Περιβάλλοντος, Ενέργειας και Κλιματικής Αλλαγής με το οποίο έγινε αποδεκτή η αριθμ. 144/14 γνωμοδότηση του Δ΄ Τμήματος Νομικού Συμβουλίου του Κράτους.

6. Το 866/28-5-2014 έγγραφο του Αναπληρωτή Υπουργού Περιβάλλοντος, Ενέργειας και Κλιματικής Αλλαγής.

7. Το γεγονός ότι από τις διατάξεις της παρούσης δεν προκαλείται δαπάνη σε βάρος του κρατικού προϋπολογισμού, αποφασίζουμε:

1. Ανακαλείται η αριθμ. 28796/7.5.2013 (ΑΑΠ 181) απόφαση του Αναπληρωτή Υπουργού Περιβάλλοντος, Ενέργειας και Κλιματικής Αλλαγής κατά το μέρος που αυτή αφορά τον χαρακτηρισμό ως διατηρητέου με ταυτόχρονο καθορισμό ειδικών όρων και περιορισμών δόμησης του κτιρίου μαζί με τον μανδρότοιχο, που βρίσκεται επί της Λεωφ. Ποσειδώνος και Β΄ αρ. 1 (Ο.Τ. 32) στην περιοχή Κάτω Ελληνικού του Δήμου Ελληνικού - Αργυρούπολης (Ν. Αττικής), όπως αυτό εμφαίνεται στο σχετικό πρωτότυπο τοπογραφικό διάγραμμα σε κλίμακα 1:2000 που θεωρήθηκε από τον Προϊστάμενο της Διεύθυνσης Τοπογραφικών Εφαρμογών με την 28796/2013 πράξη του και που αντίτυπο του σε φωτοσμίκρυνση δημοσιεύθηκε με την ως άνω απόφαση.

2. Η ισχύς της παρούσας αρχίζει από τη δημοσίευσή της στην Εφημερίδα της Κυβερνήσεως.

Η απόφαση αυτή να δημοσιευθεί στην Εφημερίδα της Κυβερνήσεως.

Αθήνα, 29 Μαΐου 2014

Ο ΑΝΑΠΛΗΡΩΤΗΣ ΥΠΟΥΡΓΟΣ

ΝΙΚΟΛΑΟΣ ΤΑΓΑΡΑΣ



ΑΠΟ ΤΟ ΕΘΝΙΚΟ ΤΥΠΟΓΡΑΦΕΙΟ

ΚΑΠΟΔΙΣΤΡΙΟΥ 34 * ΑΘΗΝΑ 104 32 * ΤΗΛ. 210 52 79 000 * FAX 210 52 21 004